


Vertikalschnitt

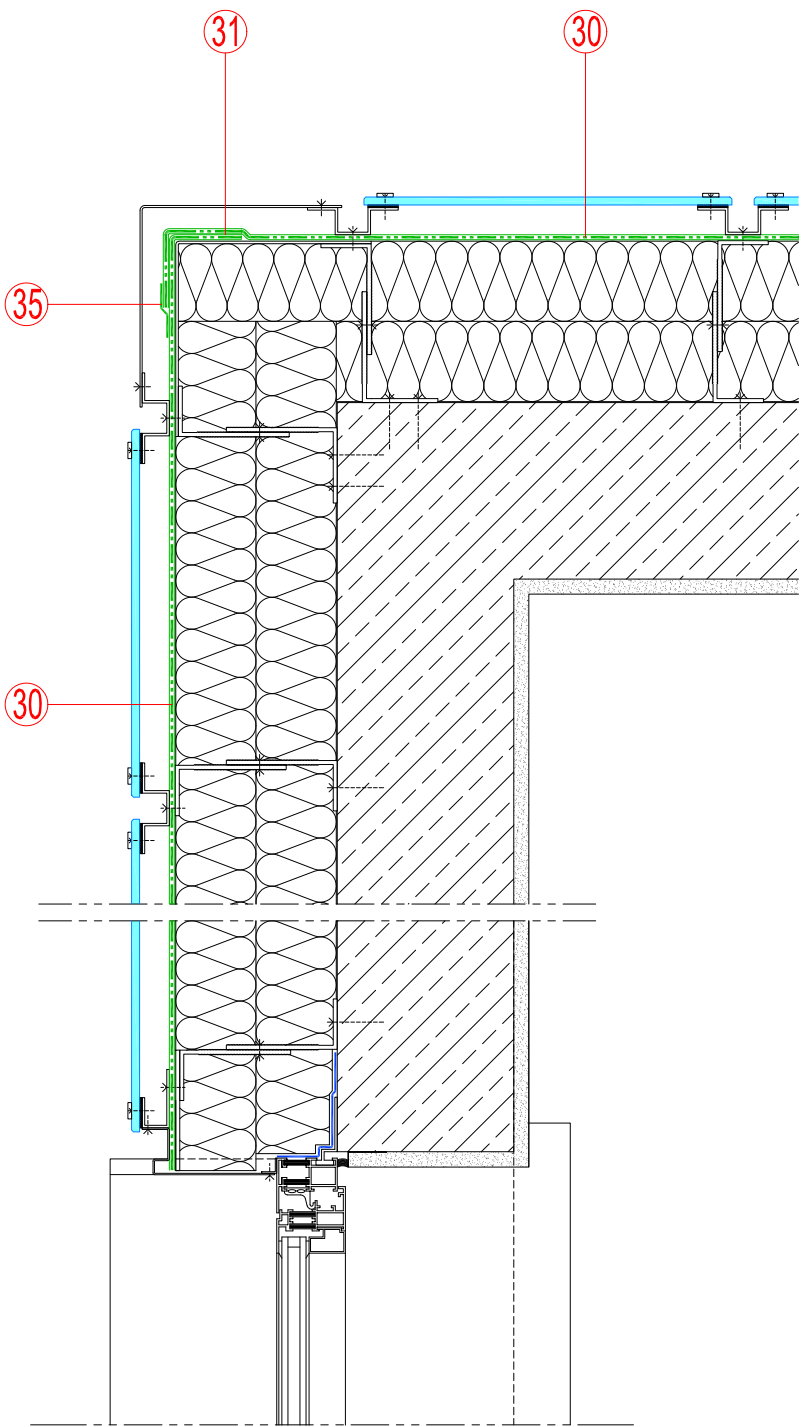

Horizontalschnitt

- MATERIALLEGENDE
- 30 DELTA-FASSADE / COLOR
  - 31 Stoß / Überdeckung / Anschluss (überlappt / geklebt)
  - 32 Be - / Entlüftungsgitter
  - 33 DELTA - QUICKFIXX
  - 34 DELTA - FAS CORNER
  - 35 DELTA - FAS BAND CLEAR/BLACK
- Weitere Materialangaben siehe Zeichnungs- u. Zahlenlegende s. Blatt LG-03-xx

Maßreferenz:  
0 100 200 300 400 500mm

**DELTA-FASSADE-PLUS**  
Systemechnitte  
V3 - Metallunterkonstruktion,  
transparente Verkleidungselemente

Z.Nr.:	Rev.:
<b>FSP-V3-01</b>	<b>0</b>
Stand: 15.10.2017	

© DIERICH GmbH & Co. KG