


Vertikalschnitt

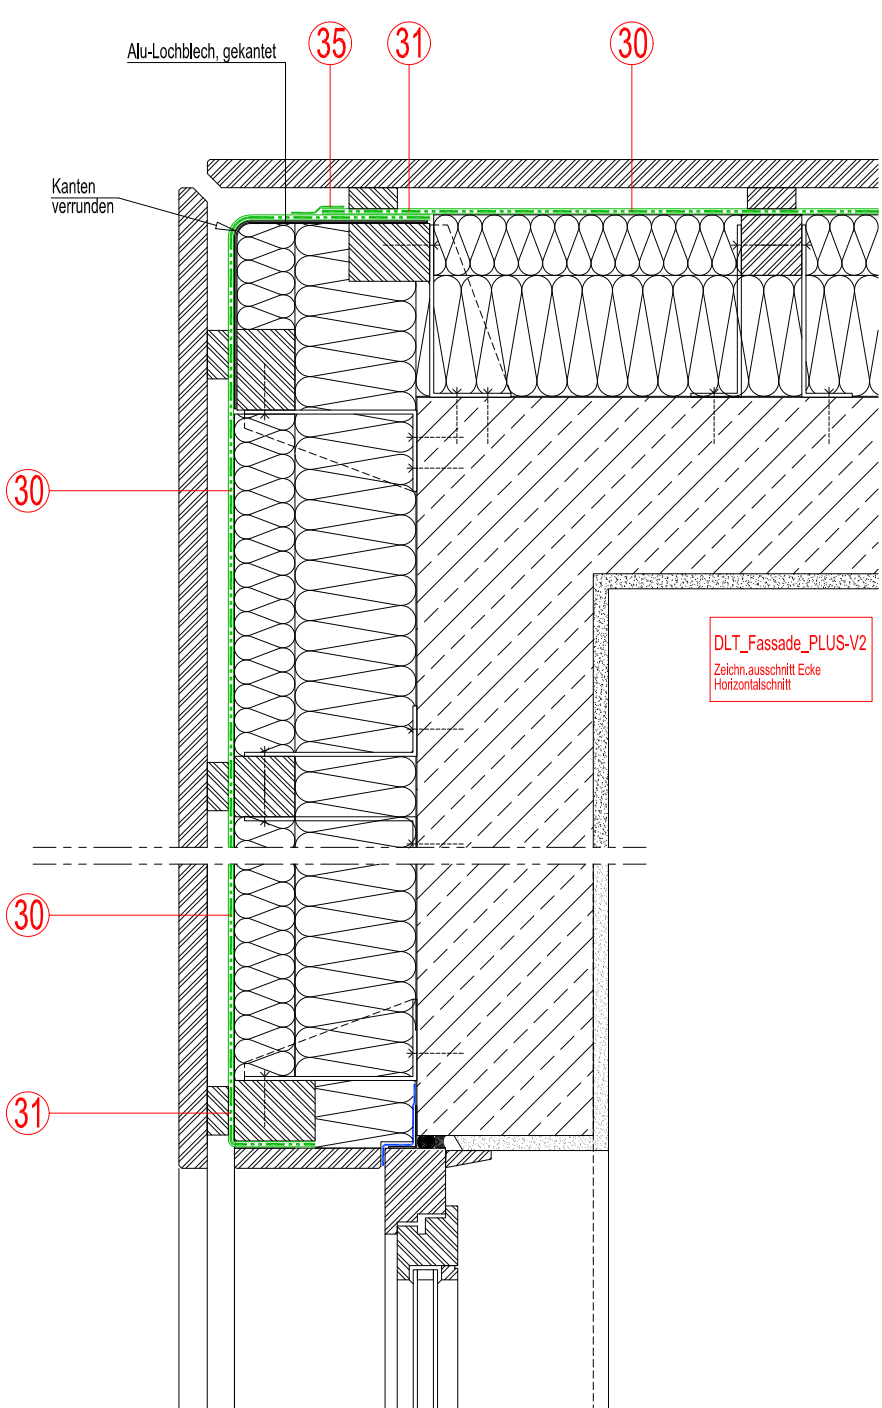

Horizontalschnitt

MATERIALLEGENDE

- 30 DELTA-FASSADE / COLOR
- 31 Stoß / Überdeckung / Anschluss (überlappt / geklebt)
- 32 Be - / Entlüftungsgitter
- 33 DELTA - QUICKFIXX
- 34 DELTA - FAS CORNER
- 35 DELTA - FAS BAND CLEAR/BLACK

Weitere Materialangaben siehe Zeichnungs- u. Zahlenlegende s. Blatt LG-03-xx



DELTA-FASSADE-PLUS
Systemschnitte
V1 - Holzunterkonstruktion,
Holzverkleidung horizontal

Z.Nr.:	Rev.:
FSP-V1-01	0
Stand: 15.10.2017	

